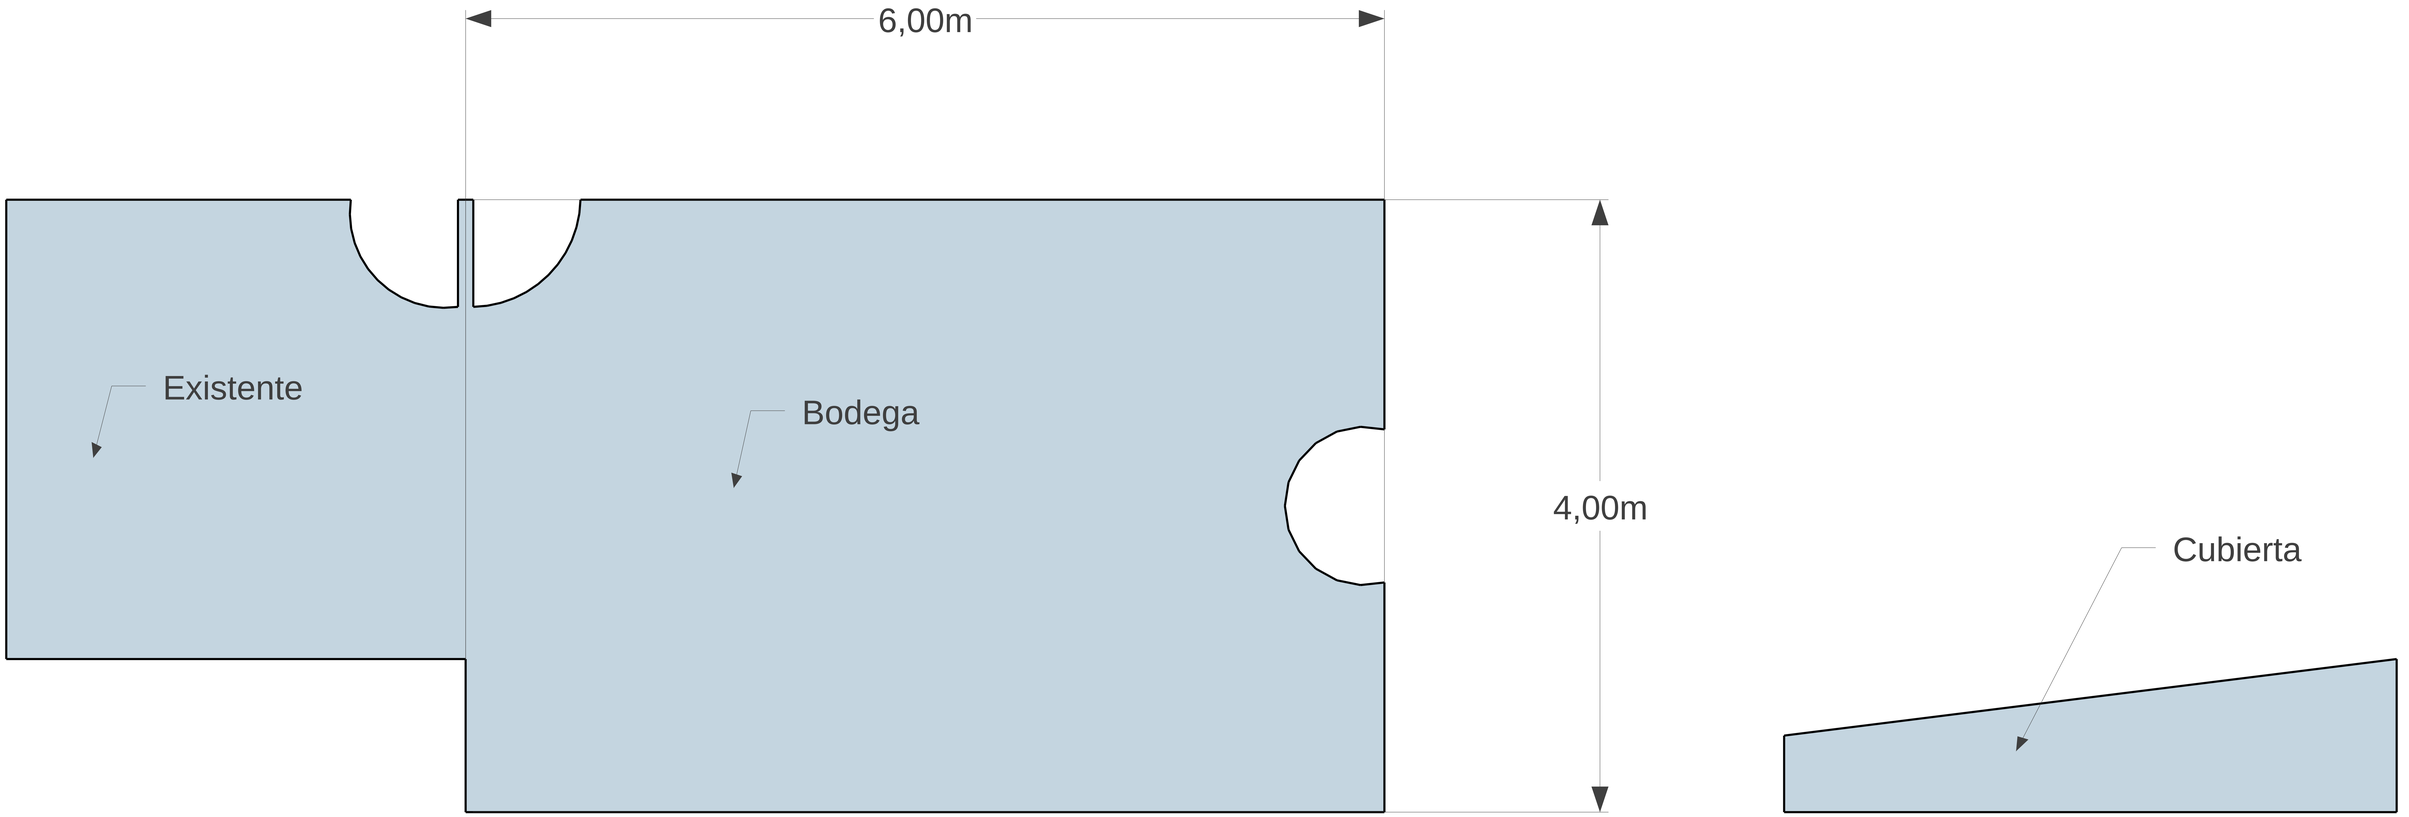
6,00m
Existente
Bodega
4,00m
Cubierta